



Kytkeytyt ovet

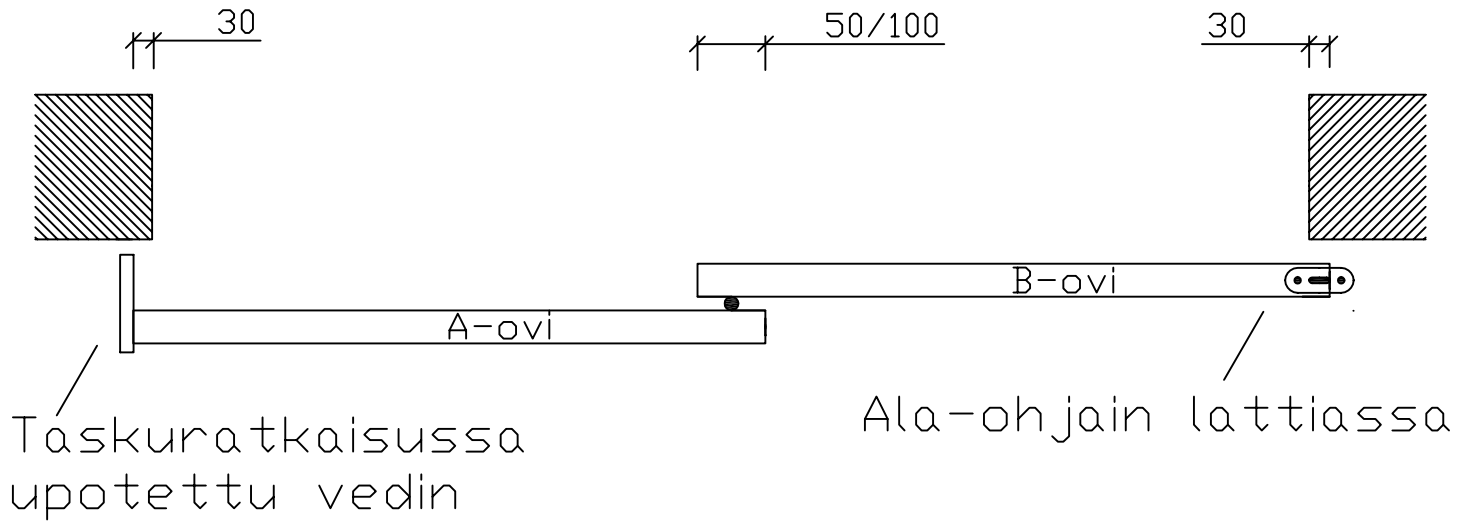

B-ovessa ura alhaalla
A-ovessa "tappi/ohjuri"

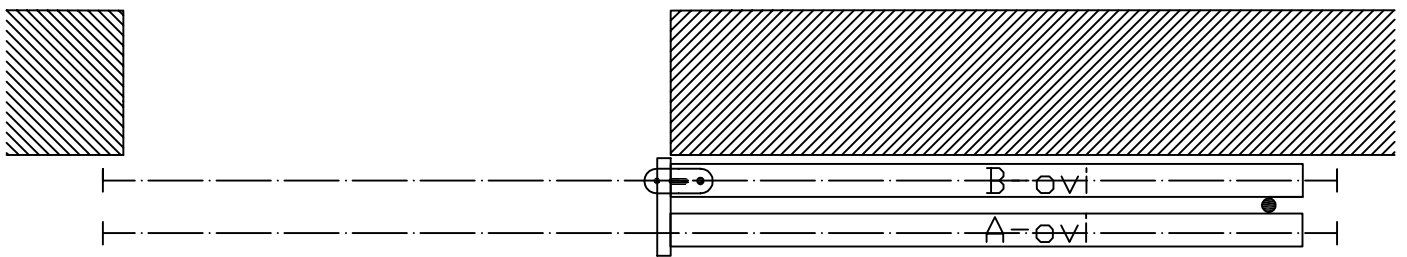

$$\text{Kisko} = \text{AUKKO} \times 1,5 + 85/110 \text{ mm}$$

$$\text{Ovi} = \text{AUKKO} / 2 + 55/80 \text{ mm}$$

Kytkeytyt ovet	
Pekolan Puutyö oy	24.1.2011 PS
Kuvat eivät ole mittakaavassa	Oikeudet muutoksiin pidätetään